



3½-zimmer-wohnungen

HAUS 32B
 32b-001 Erdgeschoss
 32b-101 1. Obergeschoss
 32b-201 2. Obergeschoss

HAUS 32A
 32a-001 Erdgeschoss (mit Balkon)
 32a-101 1. Obergeschoss

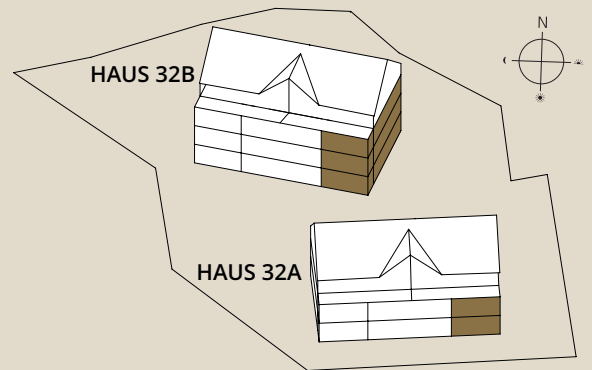

Wohnfläche	77.5 m²
Sitzplatz	17.0 m²
Balkon	17.0 m²

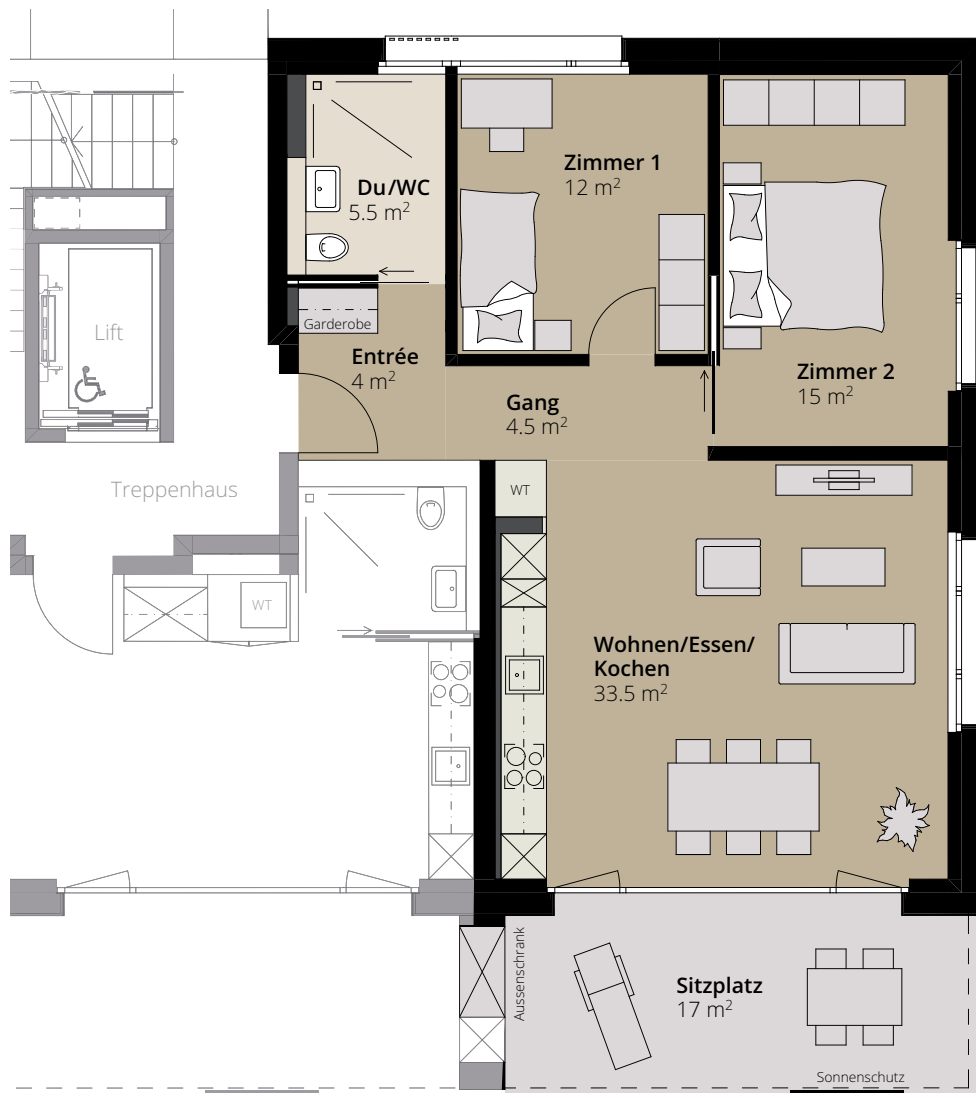

Massstab 1:100 (1cm = 1m)